Zijaanzicht / Langsdoorsnede

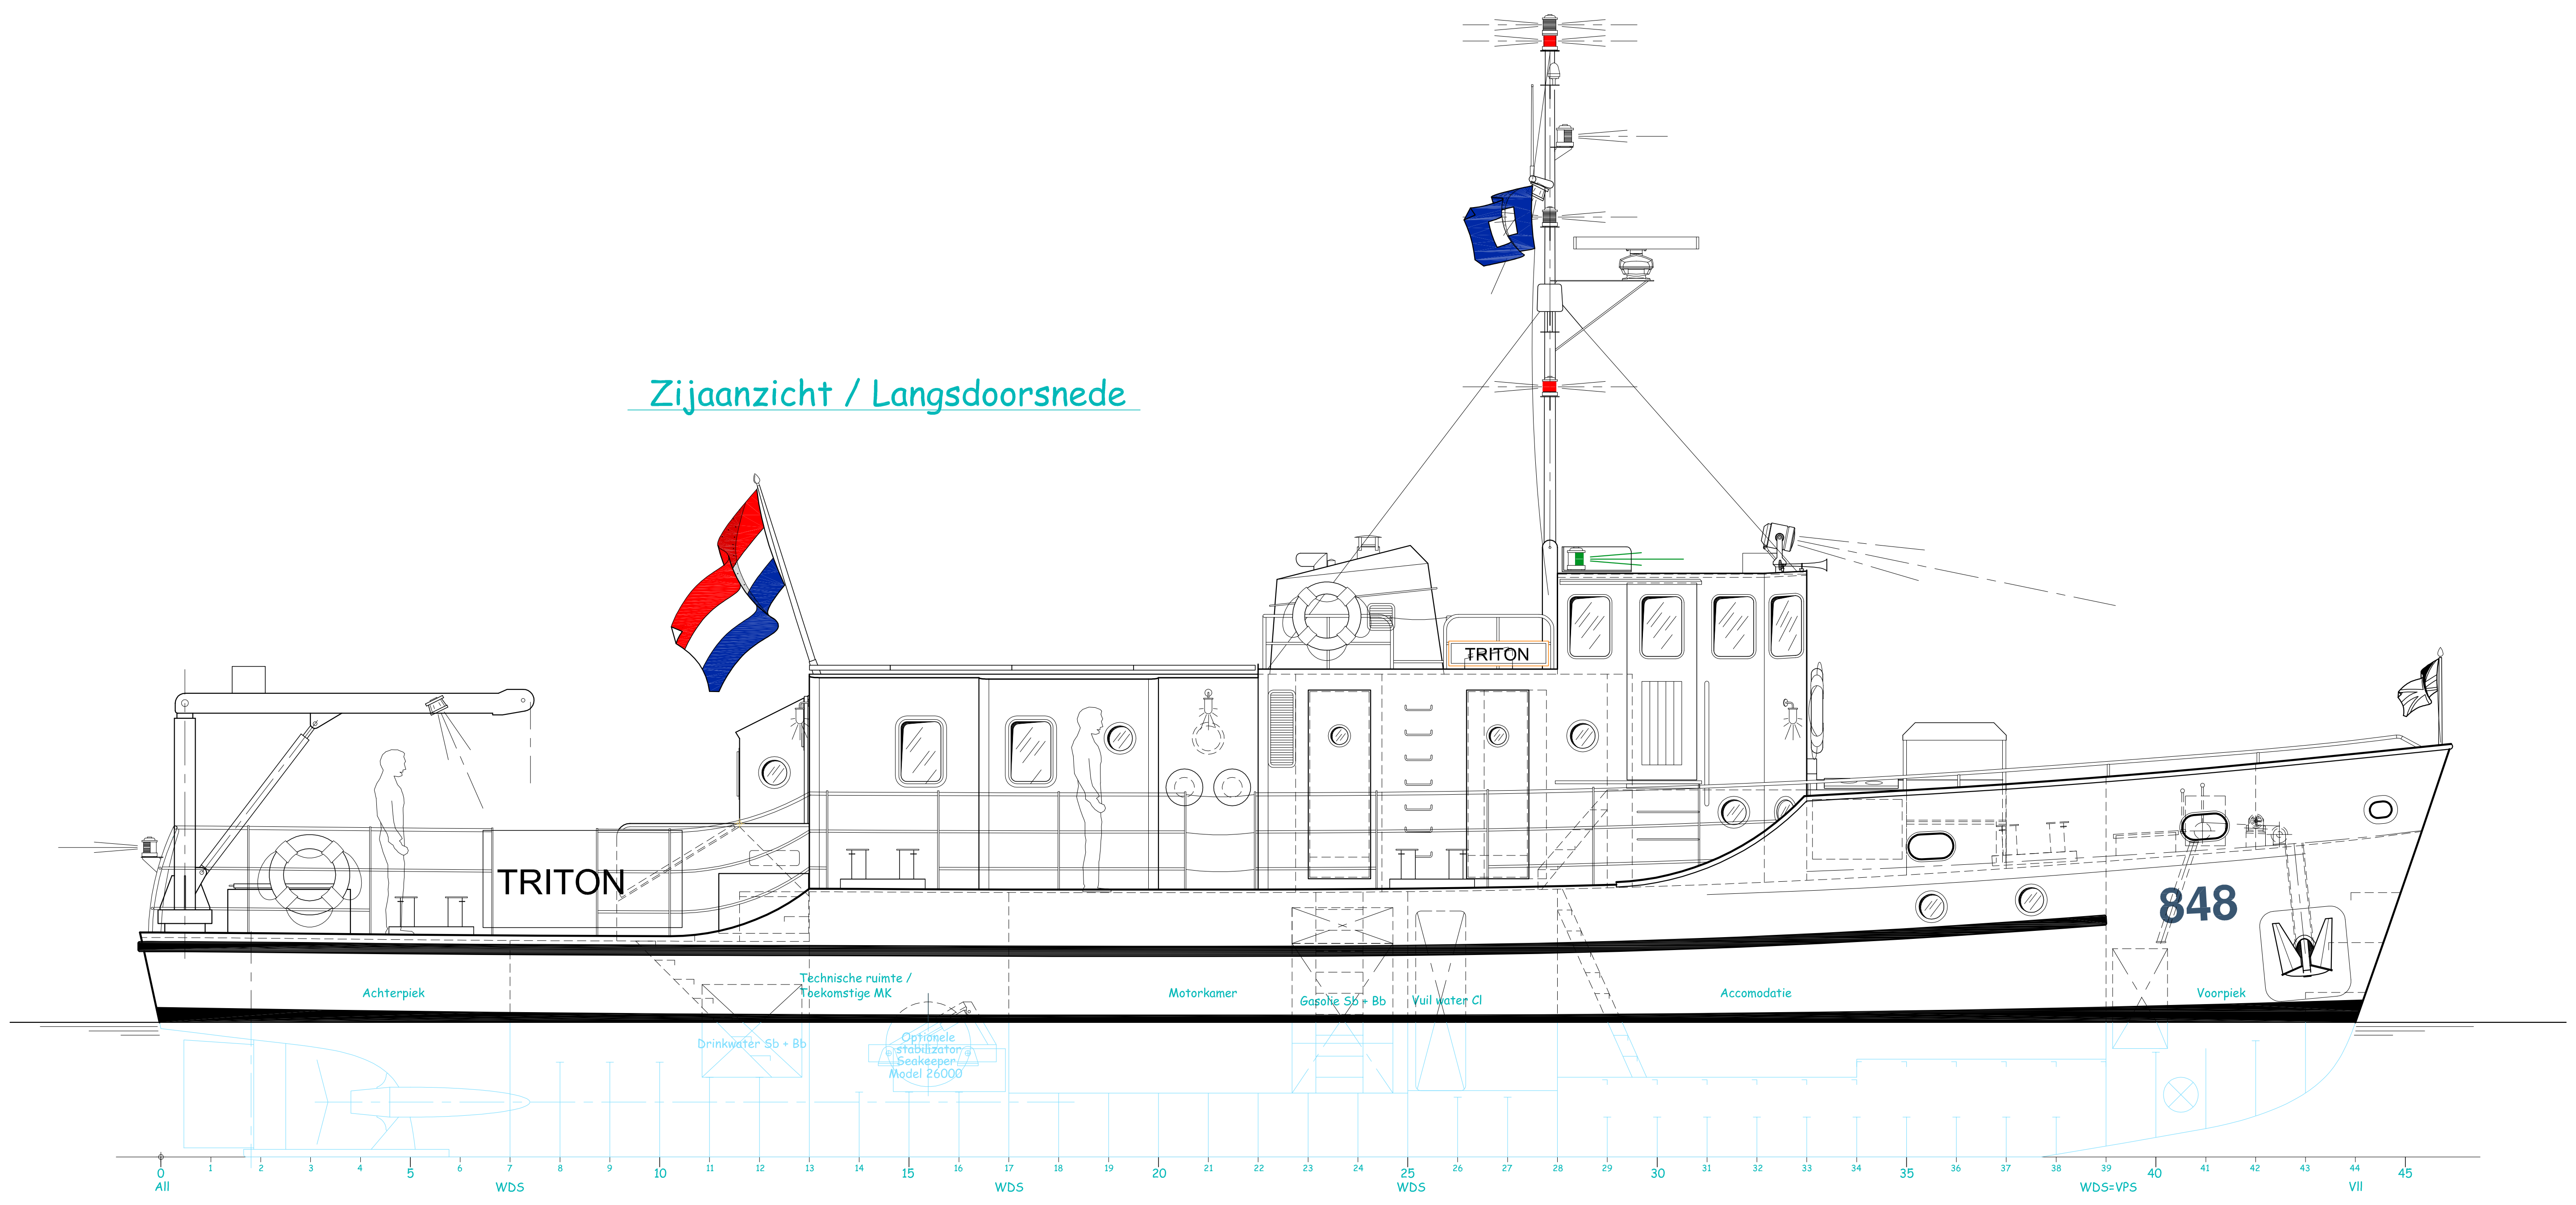
TRITON
TRITON
848
Achterpiek
Technische ruimte / Toekomstige MK
Motorkamer
Gasolie Sb + Bb
Vuil water Cl
Accomodatie
Voorpiek
Drinkwater Sb + Bb
Optionele stabilizator Seakeeper Model 26000
0 All
5
10
15
20
25
30
35
40
45
WDS
WDS
WDS=VPS
VII

Bovenaanzicht op Dekhuisdek

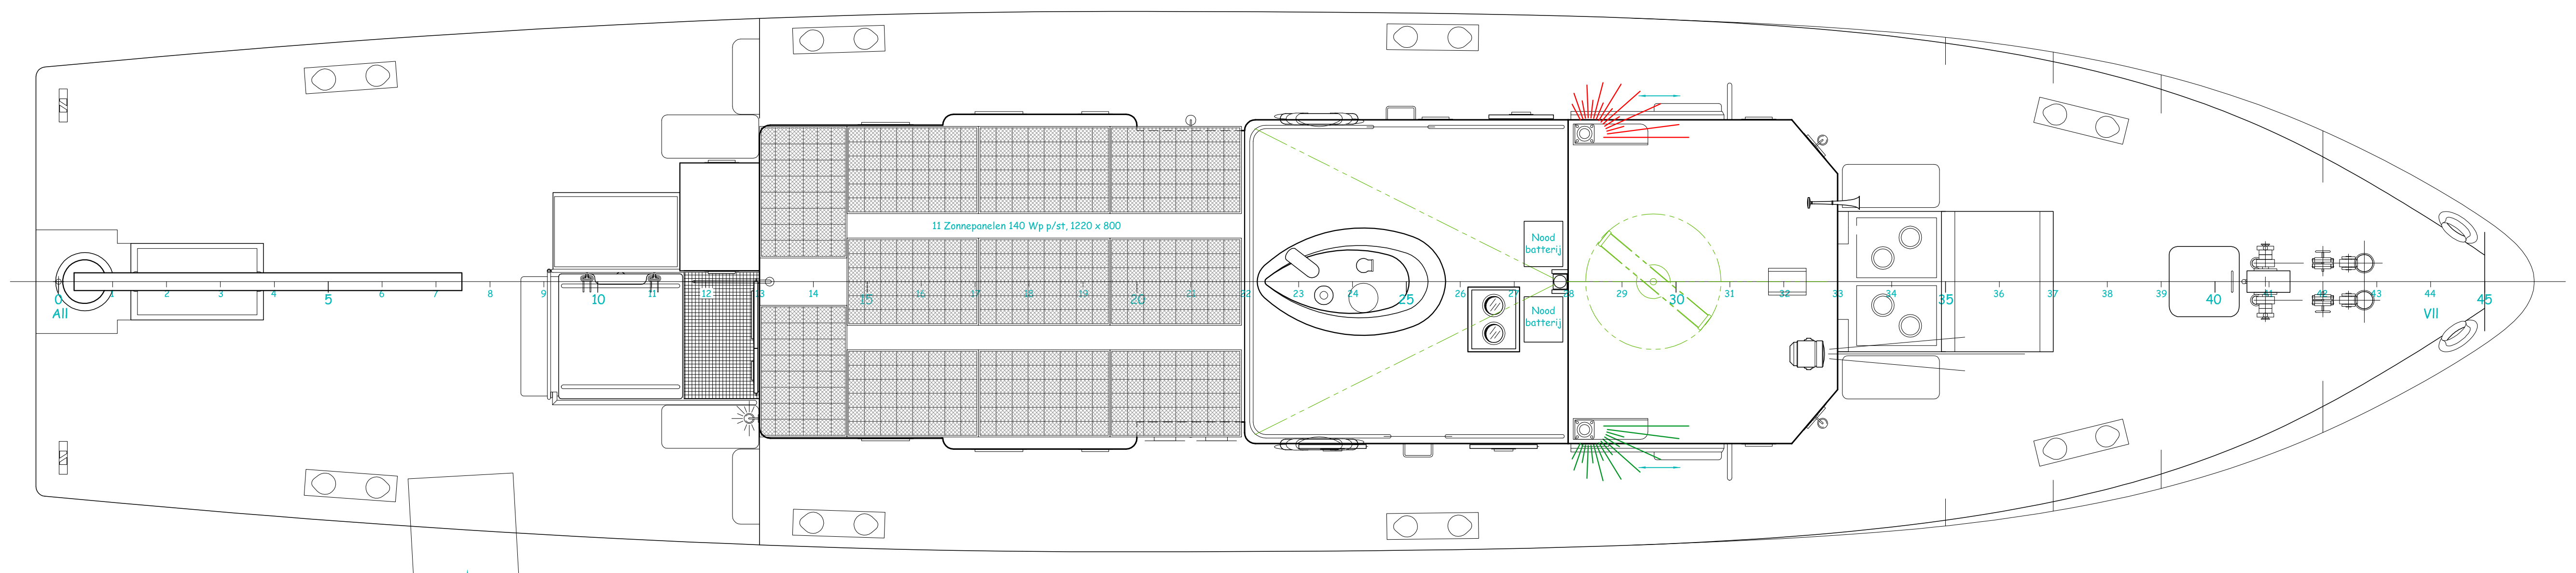
11 Zonnepanelen 140 Wp p/st, 1220 x 800
Nood batterij
Nood batterij
0 All
VII

Bovenaanzicht op Hoofddek

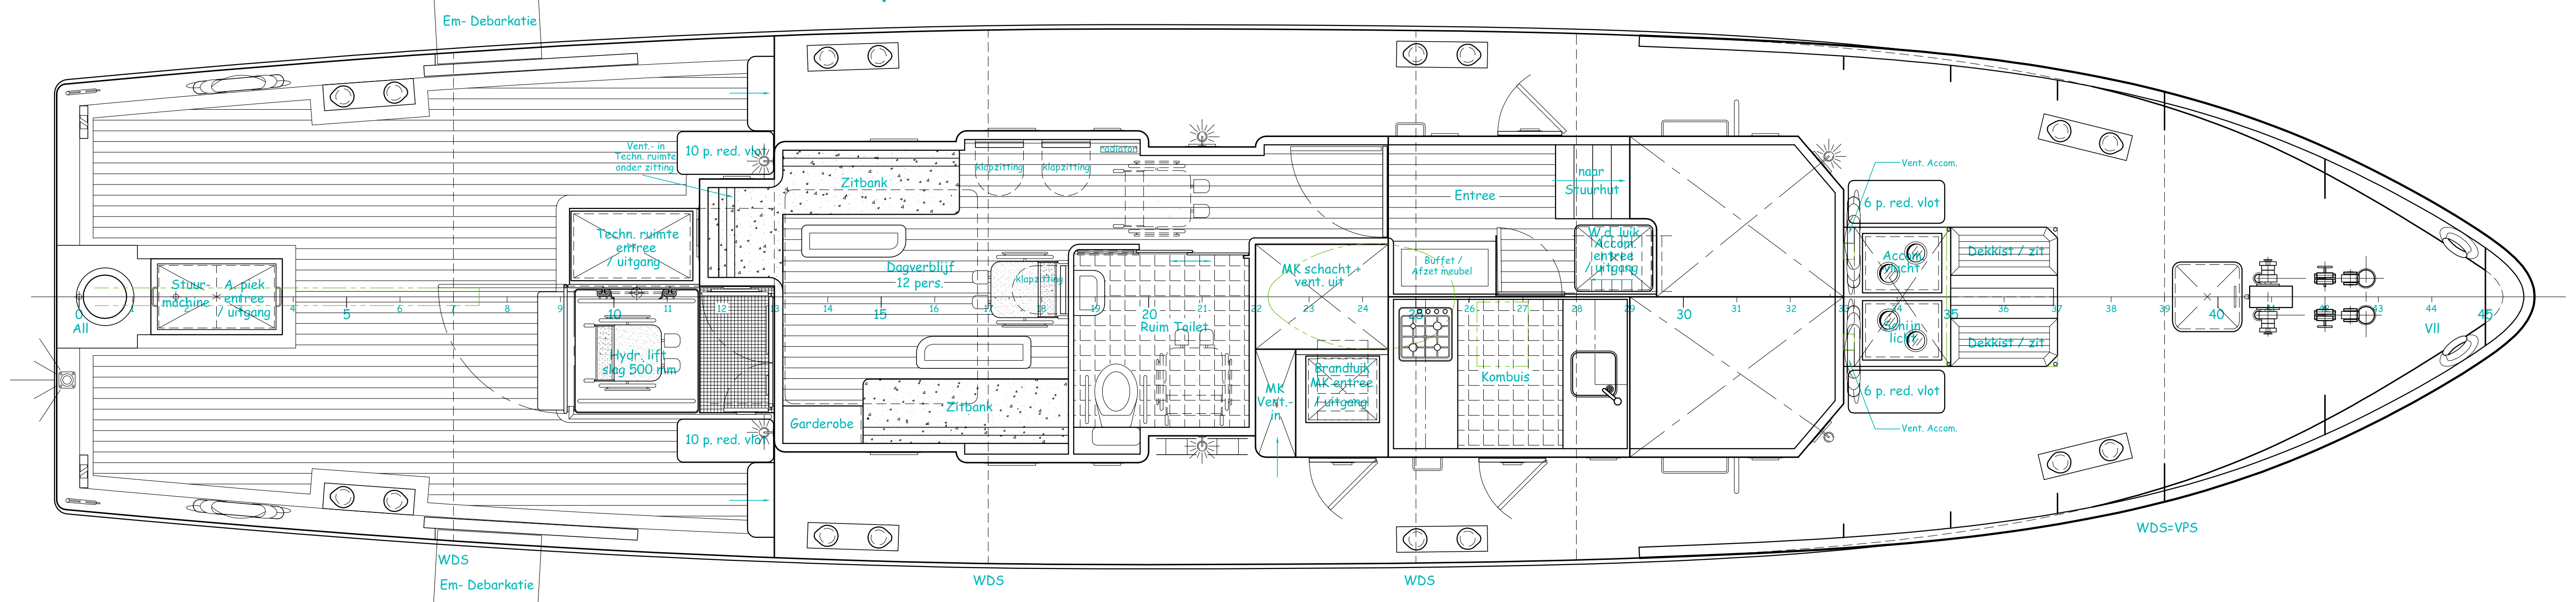
Em- Debarkatie
Em- Debarkatie
Vent.- in Techn. ruimte onder zitting
10 p. red. vlot
10 p. red. vlot
Techn. ruimte entree / uitgang
Stuur- machine
A. piek entree / uitgang
Hydr. lift slag 500 mm
Zitbank
Zitbank
klapzitting
klapzitting
Garderobe
Dagverblijf 12 pers.
Ruim Toilet
MK schacht + vent. uit
MK Vent.- in
Brandluik MK entree / uitgang
Buffet / Afzet meubel
Entree
naar Stuurhut
W.d. luik Accom. entree / uitgang
Kombuis
6 p. red. vlot
6 p. red. vlot
Vent. Accom.
Vent. Accom.
Accom. vlucht
Zon in licht
Dekkist / zit
Dekkist / zit
WDS
WDS
WDS
WDS=VPS
0 All
VII

Bovenaanzicht Onderdek

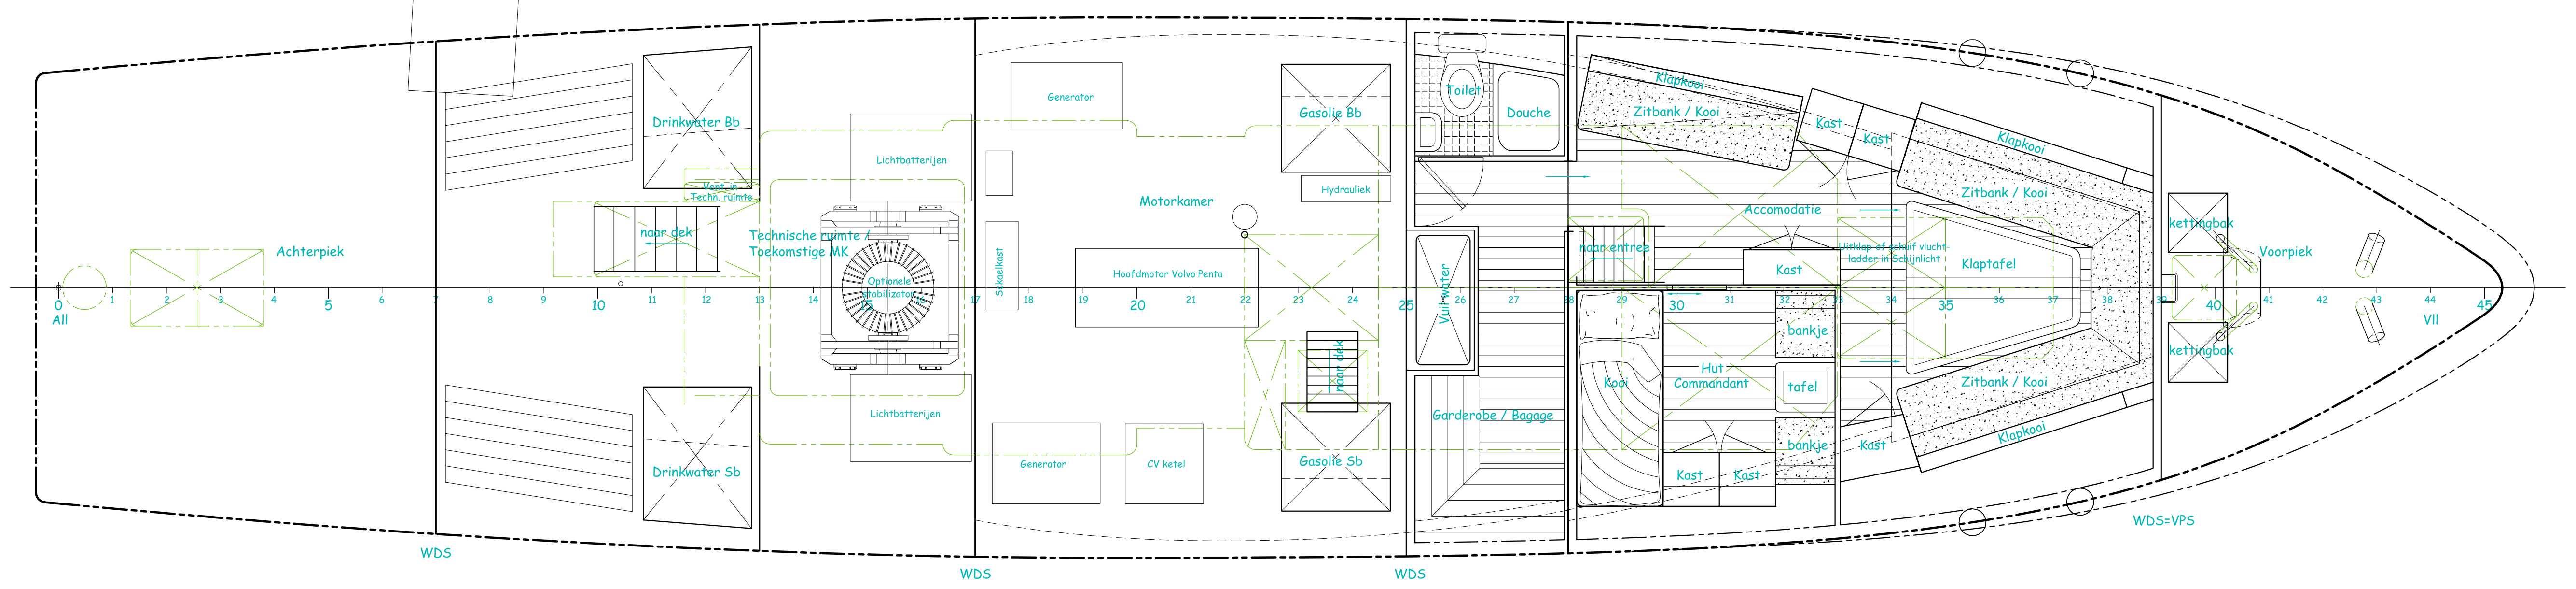
Achterpiek
Drinkwater Bb
Drinkwater Sb
Vent. in Techn. ruimte
naar dek
Technische ruimte / Toekomstige MK
Optionele stabilizator
Lichtbatterijen
Lichtbatterijen
Generator
Generator
Schakelkast
Motorkamer
Hoofdmotor Volvo Penta
CV ketel
Gasolie Bb
Gasolie Sb
Hydrauliek
naar dek
Toilet
Douche
Vuil water
Garderobe / Bagage
Klapkooi
Klapkooi
Klapkooi
Zitbank / Kooi
Zitbank / Kooi
Zitbank / Kooi
Kast
Kast
Kast
Kast
Kast
Kast
Accomodatie
naar entree
Uitklap of schuif vlucht- ladder in Zon inlicht
Klaptafel
Kooi
Hut Commandant
bankje
bankje
tafel
kettingbak
kettingbak
Voorpiek
WDS
WDS
WDS
WDS=VPS
0 All
VII

Triton

Hoofdafmetingen

Lengte over alles	23,28	m.
Waterlijn lengte	22,00	m.
ICLL lengte (L)	21,40	m.
Breedte mal	5,00	m.
Breedte over alles	5,15	m.
Holte naar de mal	2,15	m.
Diepgang	1,35	m.
Waterverplaatsing	70,00	ton
Motorvermogen	275	pK
Strijkhoogte	17,25	m.
Fuel	2800 l.	
Fresh water	2000 l.	
Holding tank	800 l.	
Aantal Gasten (max)	12	
Aantal Bemanning (max)	3	
Klassificatie	RH, NSI 6	

Indeling Stuurhut

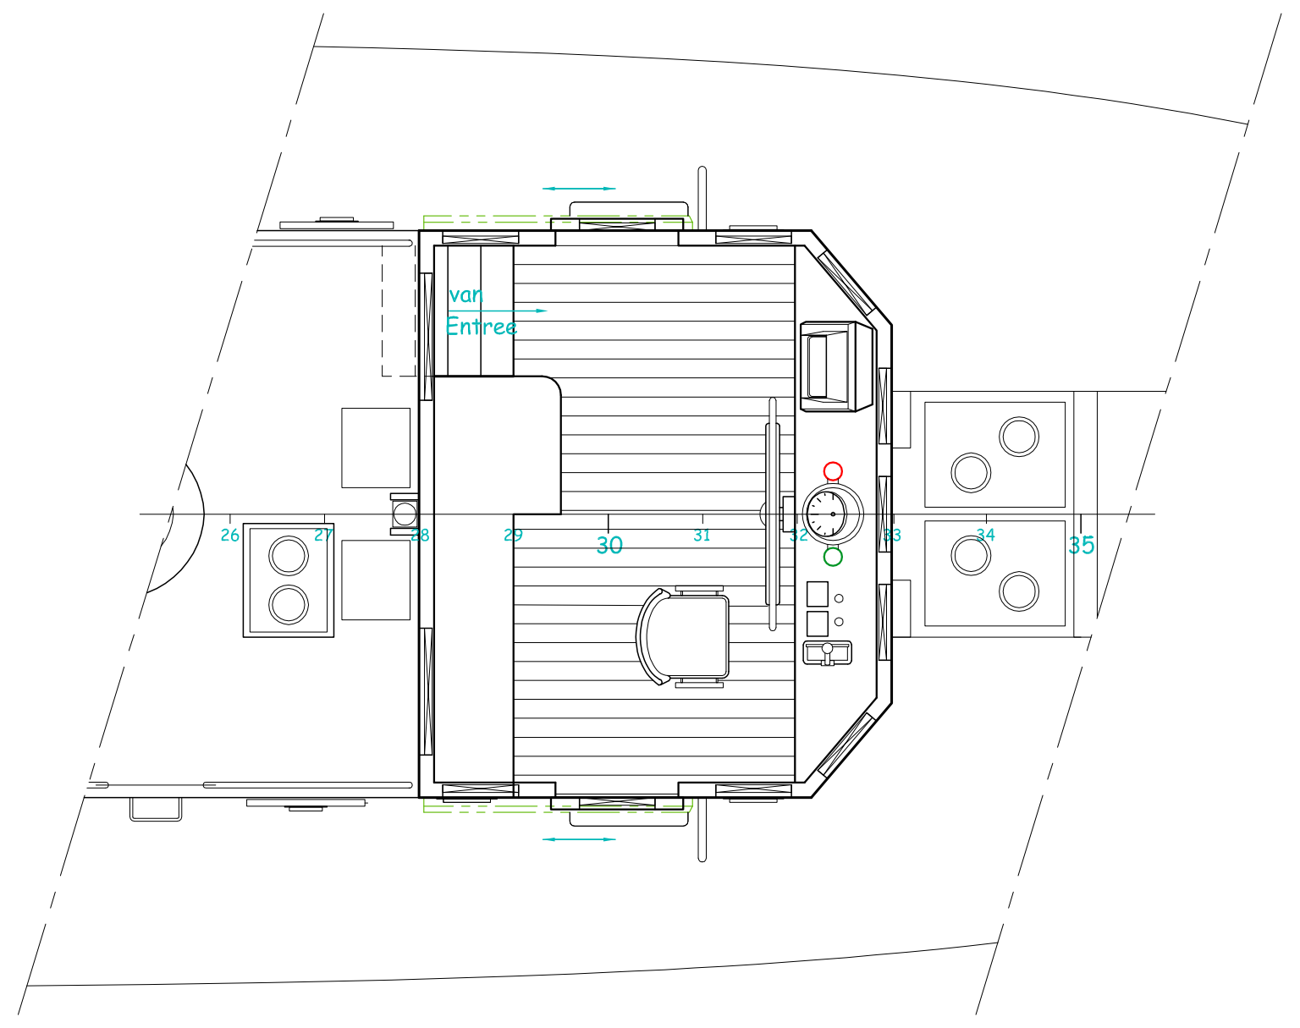
var Entree
30
35

Rev. nr.	Subject(s)	by	date	order
A	Lokatie ankerbakken, Lichtbatterijen, hoogte stuurhut	KH	22-05-14	

project: Triton
subject: Algemeen Plan -05-
principal: Stichting ProjectTriton
date: 20 - 05 - 2014
checked:
scale: 1 : 40
format: A-0
by: K. Huizinga
filename: ...\Algemeen Plan -09- and Fire- and ....

KHMB Y&S Design
Dompad 5, 2201 LN Noordwijk, The Netherlands
T: 31(0)71 36 23 911; F: 31(0)71 36 12 260
M: 31(0)640 140 301; E: khmb@hetnet.nl